


# 公共下水道整備区域図（湖陵地域）

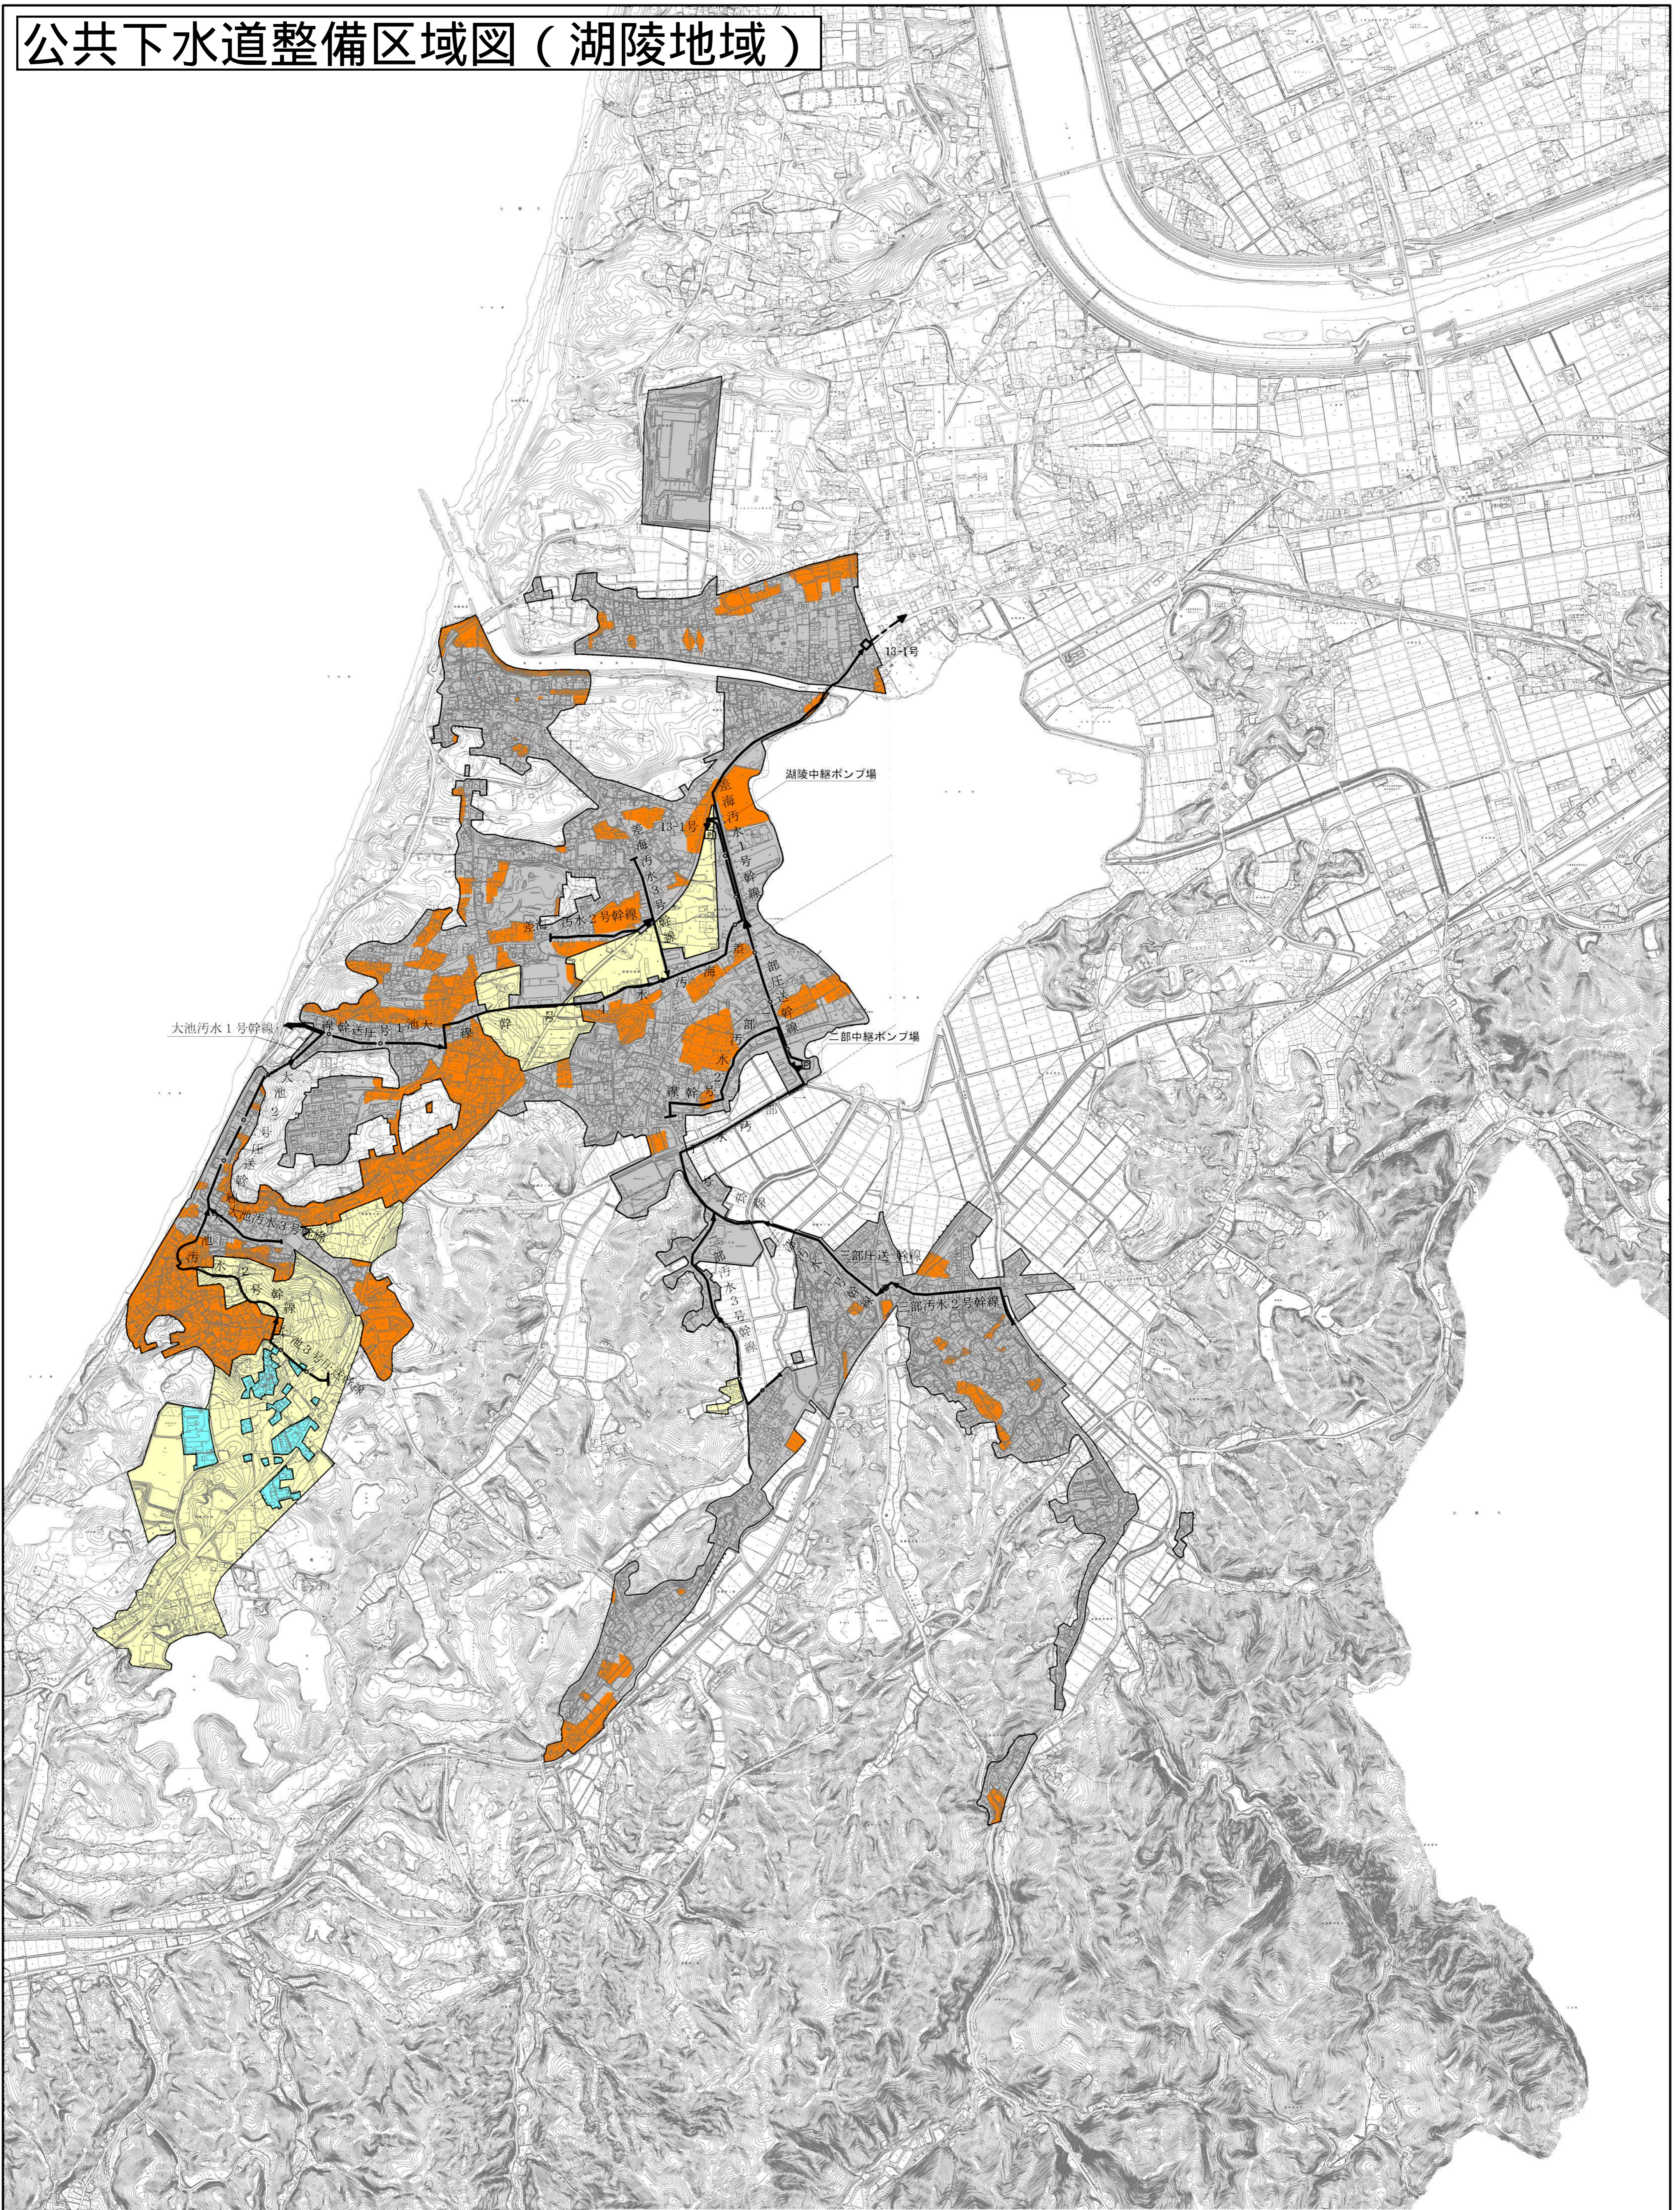

| 凡 例     |          | 凡 例         |   |
|---------|----------|-------------|---|
| 記 号     | 内 容      | 整備済み区域      | ■ |
| —→      | 幹 線 管 渠  | 整備計画区域（認可内） | ■ |
| —○→     | 庄 送 管    | 整備計画区域（認可外） | ■ |
| ⊙       | 汚水中継ポンプ場 | 現全体計画削除区域   | ■ |
| ---□--- | 流域幹線及び受口 |             |   |

|                            |     |             |   |
|----------------------------|-----|-------------|---|
| 平成26年度出雲市下水道基本構想見直し業務      |     | 4           | 5 |
| 流域関連公共下水道基本構想新旧対照区域図（湖陵地域） |     |             |   |
| 島根県出雲市                     |     | 縮尺 1/10,000 |   |
| 日本上下水道設計株式会社               |     | 平成27年 月     |   |
| 審 査                        | 設 計 |             |   |