


公共下水道整備区域図（大社地域）

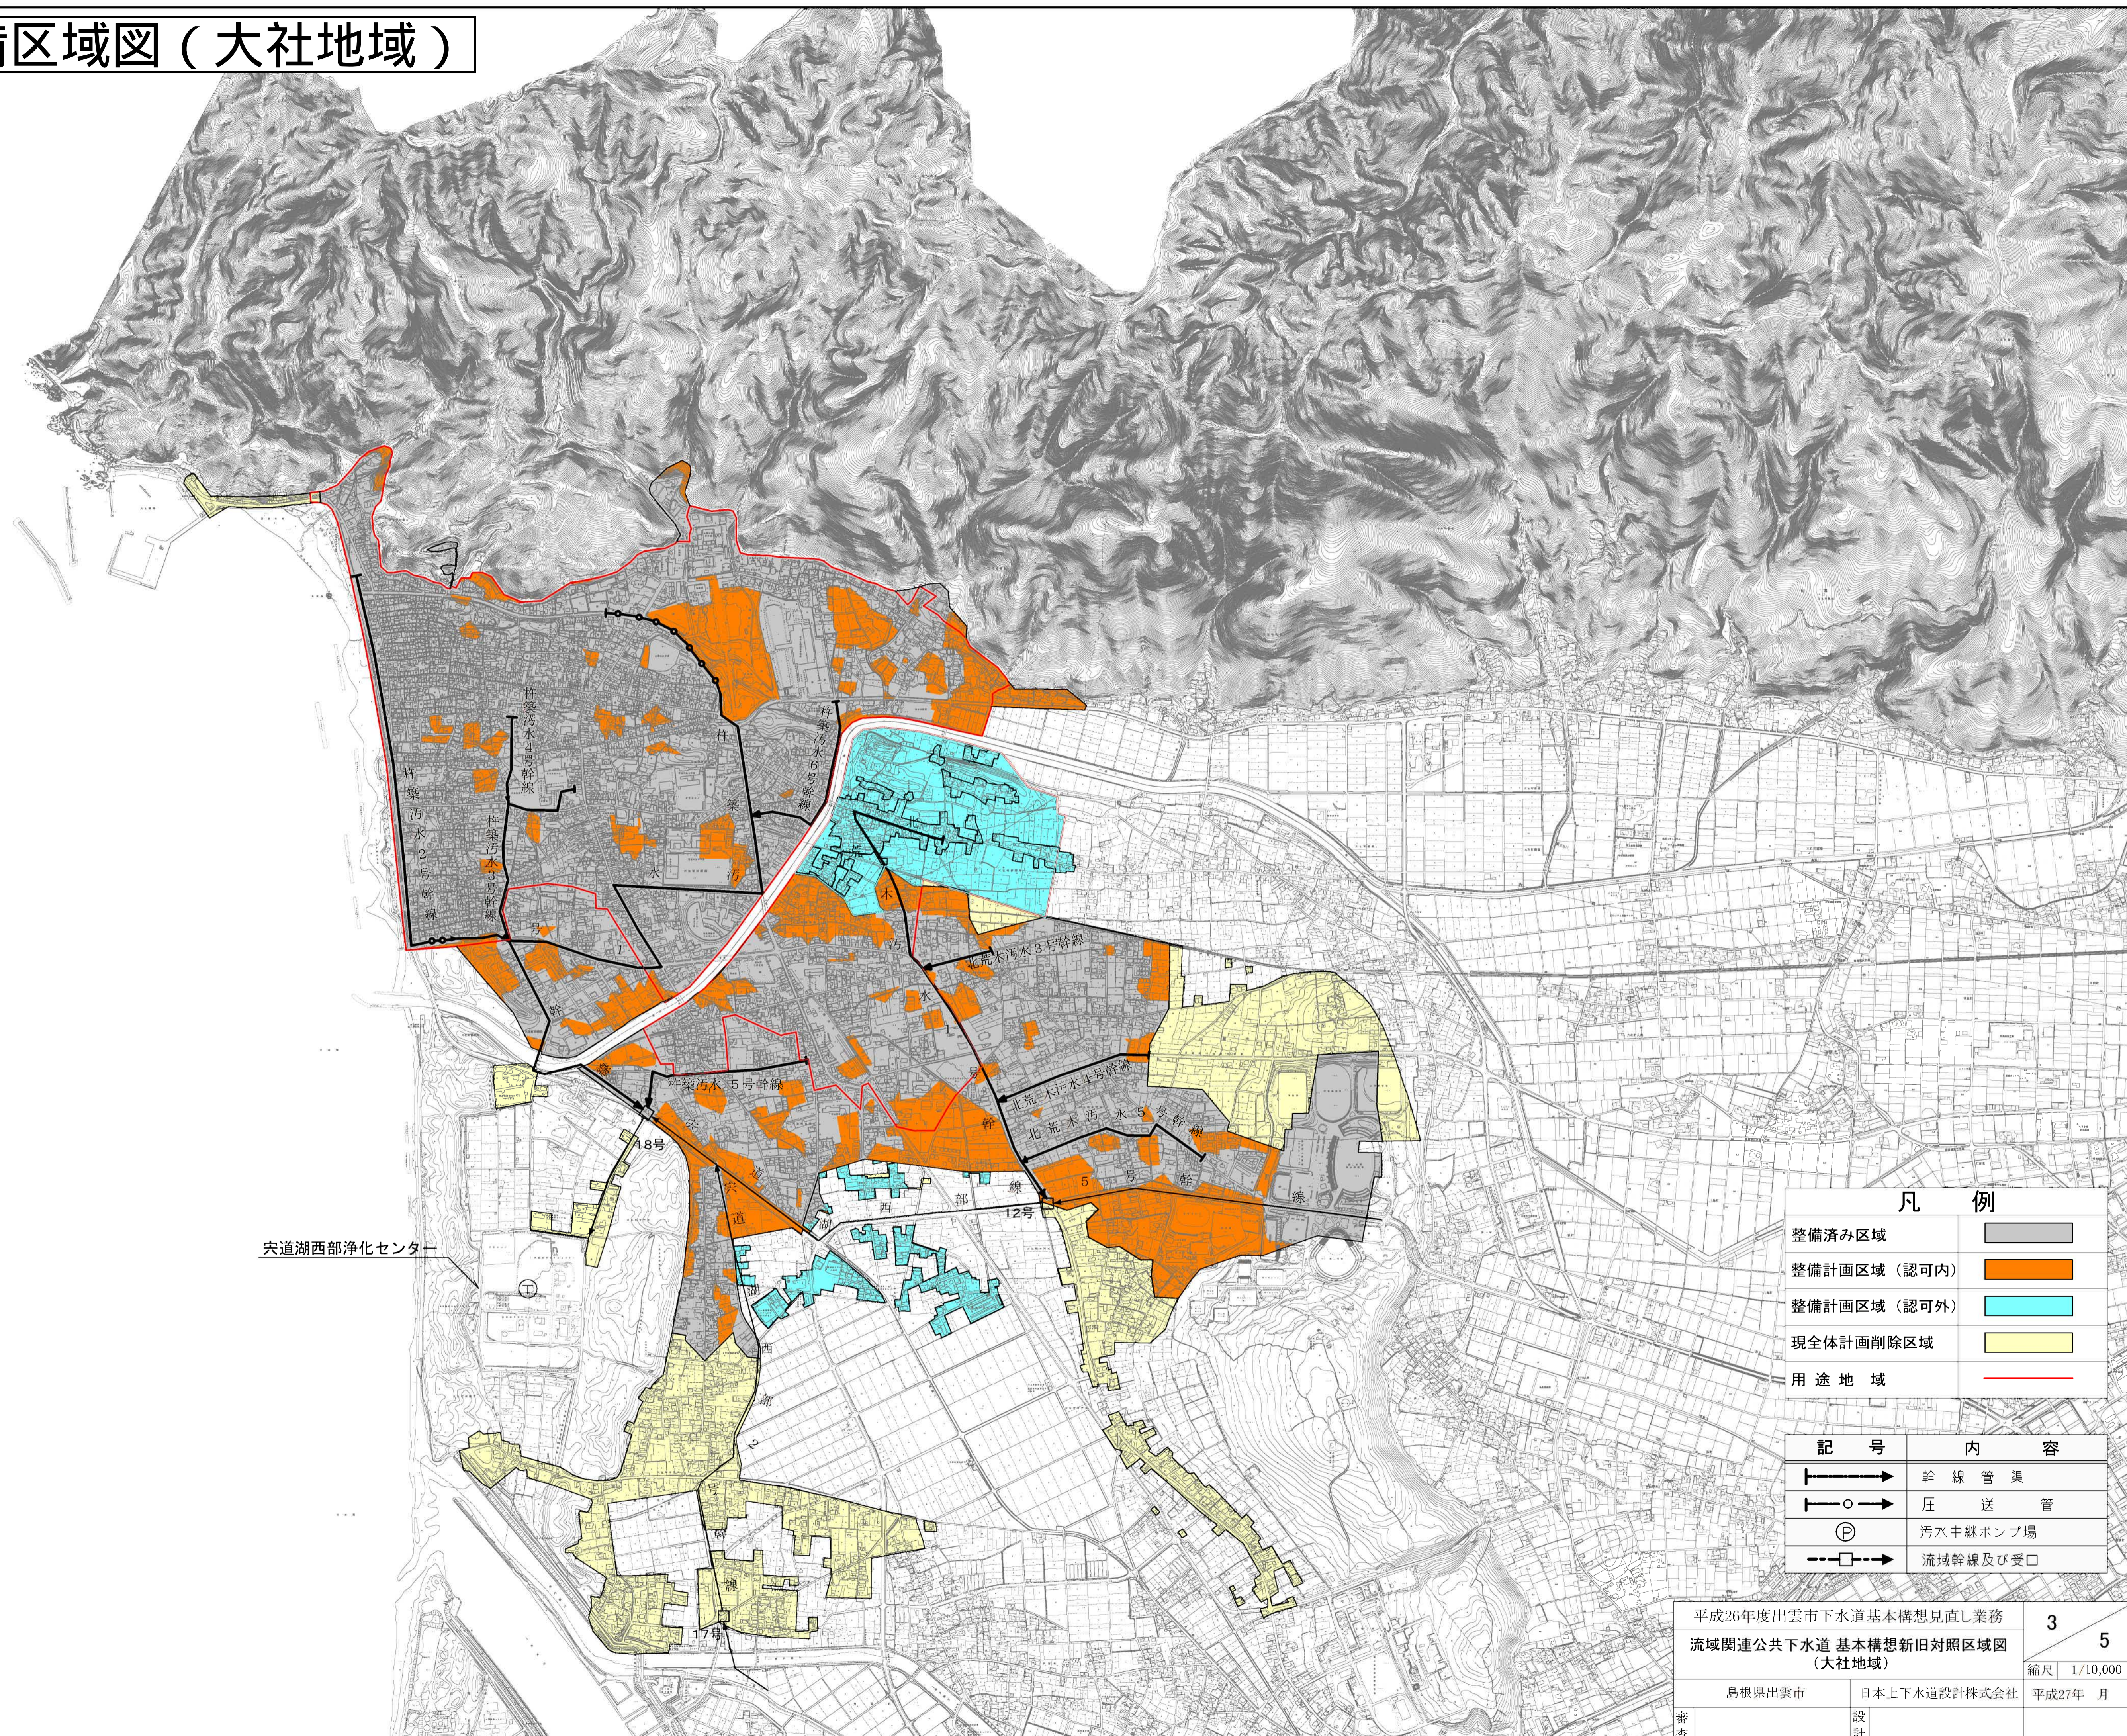

穴道湖西部浄化センター

凡例	
整備済み区域	■
整備計画区域（認可内）	■
整備計画区域（認可外）	■
現全体計画削除区域	■
用途地域	—

記号	内容
→	幹線管渠
→○→	圧送管
Ⓟ	汚水中継ポンプ場
---□---	流域幹線及び受口

平成26年度出雲市下水道基本構想見直し業務		3
流域関連公共下水道基本構想新旧対照区域図（大社地域）		5
島根県出雲市 日本上下水道設計株式会社		縮尺 1/10,000
審査	設計	平成27年 月