


出雲市給水区域及び基本計画位置図

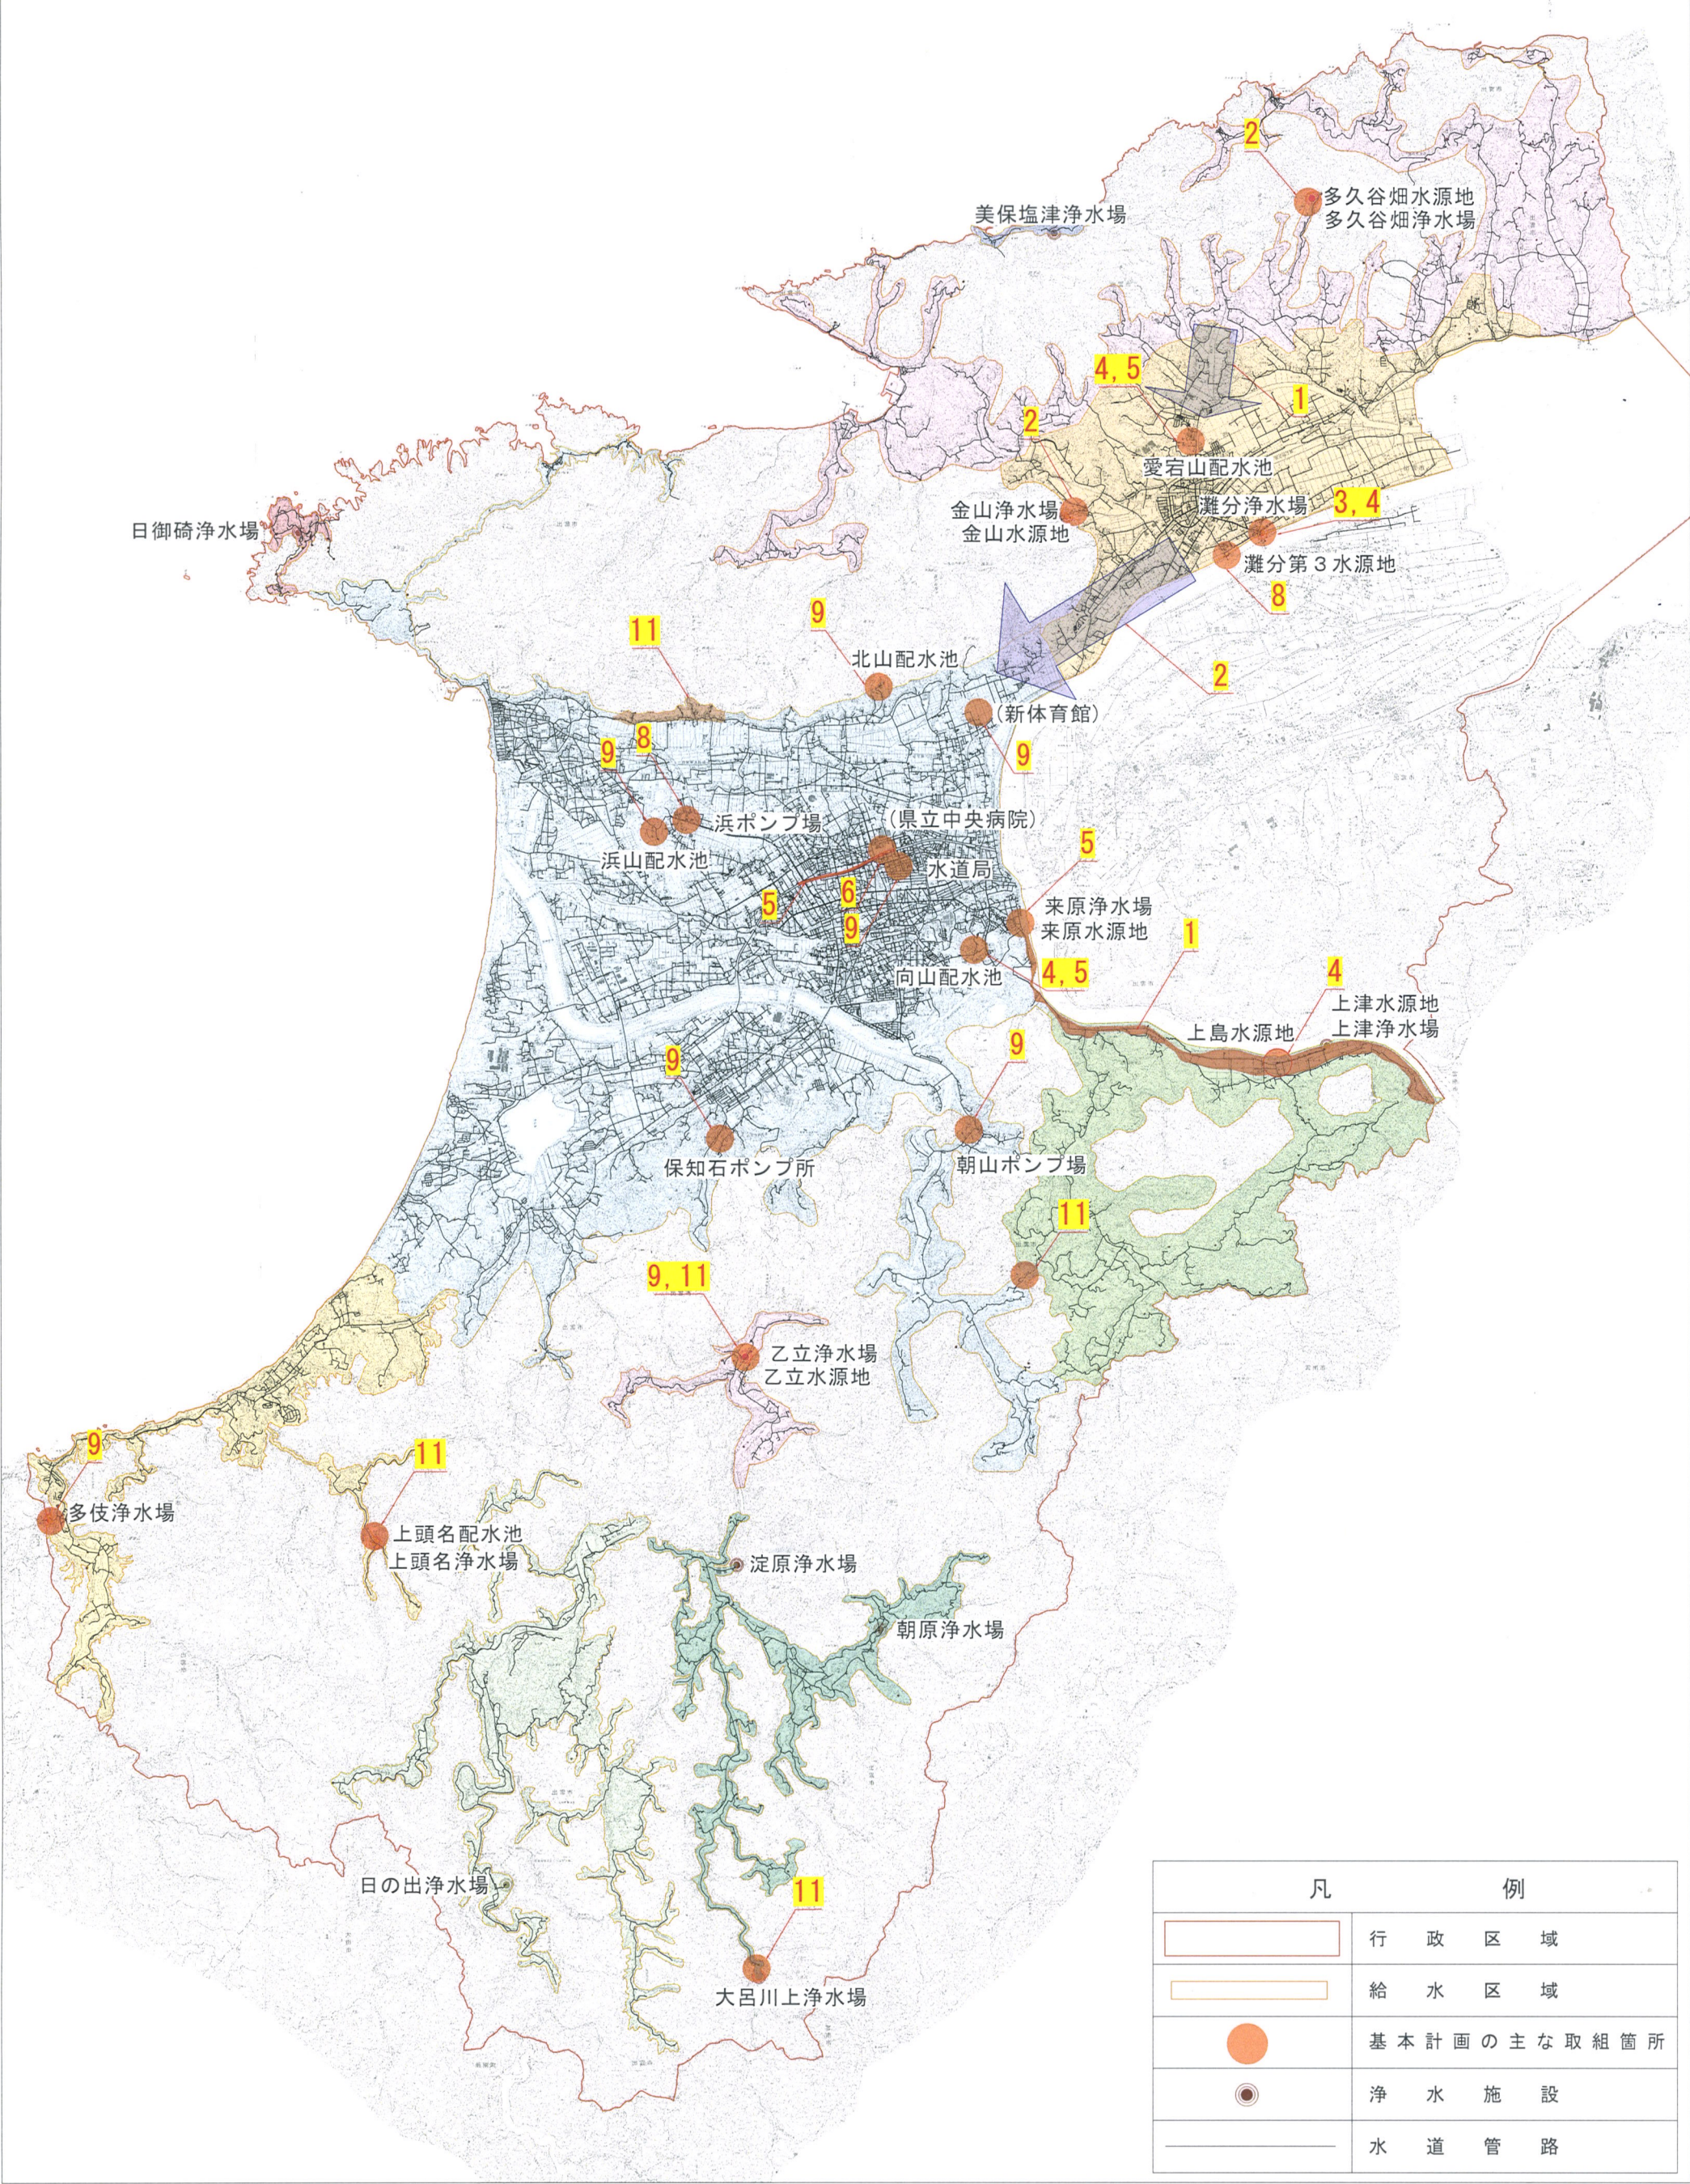

凡	例
	行政区域
	給水区域
	基本計画の主な取組箇所
	浄水施設
	水道管路