


出雲市污水处理施設整備計画(概成計画)

【新計画(案)】

※令和3年度末供用開始区域表示

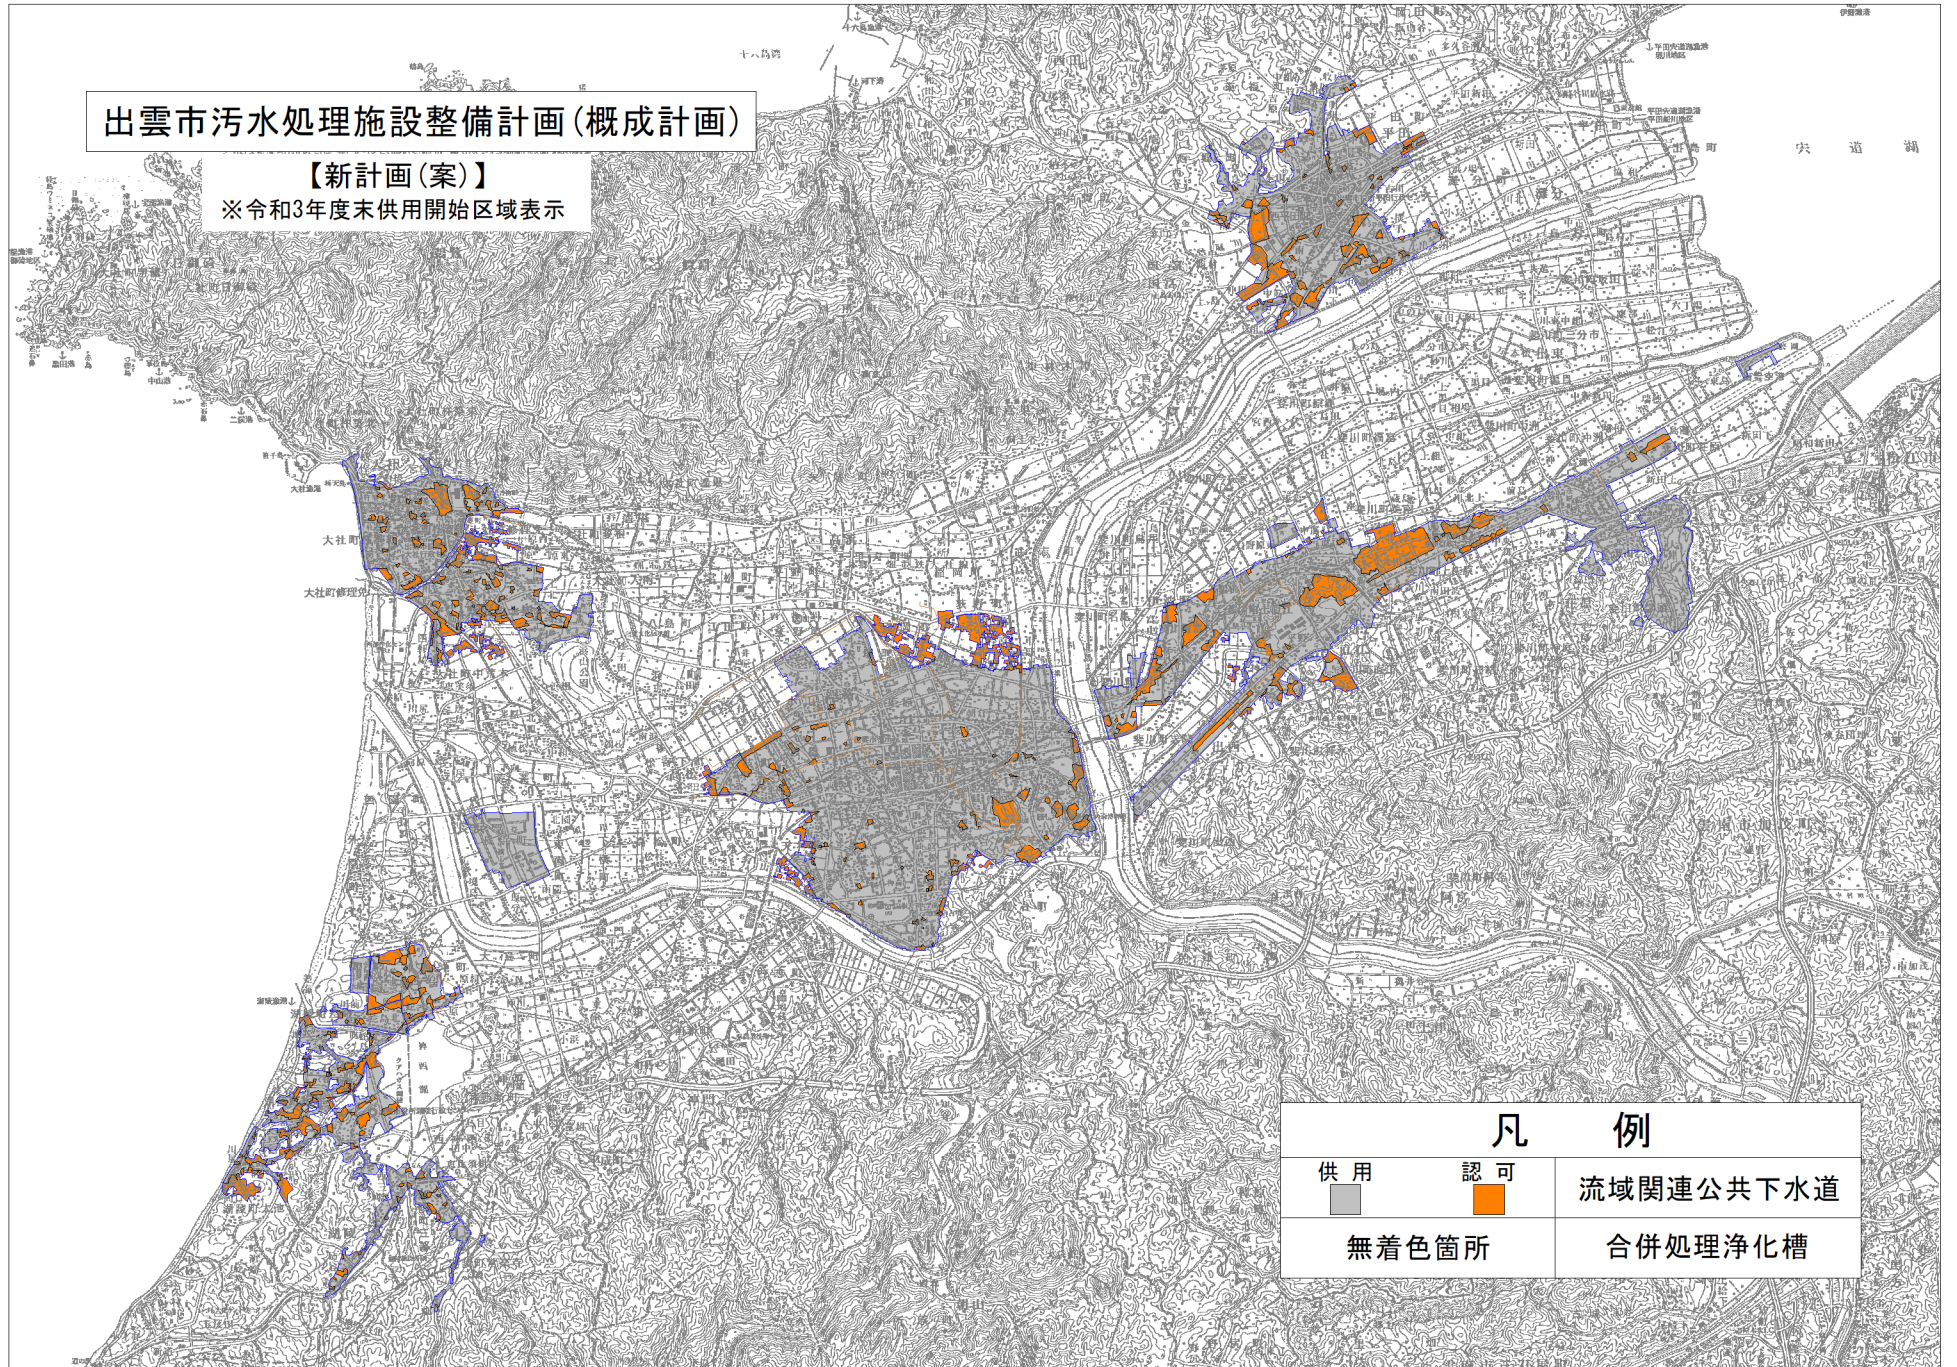

凡 例	
供 用	認 可
流域関連公共下水道	
無着色箇所	合併処理浄化槽