

社会資本総合整備計画 社会資本整備総合交付金

令和06年12月16日

計画の名称	出雲市における下水道事業の推進													
計画の期間	令和 0 7 年度 ~ 令和 1 1 年度 (5年間)											重点配分対象の該当	○	
交付対象	出雲市													
計画の目標	下水道未普及地域の解消により、快適な生活環境の創出と良好な水環境の保全を図る。													
全体事業費（百万円）	合計（ A + B + C + D ）		3,900	A	3,900	B	0	C	0	D	0	効果促進事業費の割合 C / （ A + B + C + D ）	0	%

番号	計画の成果目標（定量的指標）			
	定量的指標の定義及び算定式	定量的指標の現況値及び目標値		
		当初現況値	中間目標値	最終目標値
		（ R7当初 ）	（ R9末 ）	（ R11末 ）
1	下水道処理人口普及率を51%（R7当初）から53%（R11末）に増加			
	行政区域内の総人口に占める下水道処理区域内人口の割合	51%	52%	53%
	下水道処理人口普及率 = （下水道処理人口） / （行政人口）			

備考等	個別施設計画を含む	-	国土強靱化を含む	-	定住自立圏を含む	-	連携中枢都市圏を含む	-	流域水循環計画を含む	-	地域再生計画を含む	-

A 基幹事業																			
基幹事業（大）	番号	事業 種別	地域 種別	交付 対象	直接 間接	事業者	種別 1	種別 2	要素となる事業名 （事業箇所）	事業内容 （延長・面積等）	市区町村名 / 港湾・地区名	事業実施期間（年度）					全体事業費 （百万円）	費用 便益比	個別施設計画 策定状況
		一体的に実施することにより期待される効果																	
		備考																	
水道・下水道事業	A07-001	下水道	一般	出雲市	直接	出雲市	管渠（ 汚水）	新設	管渠整備事業（出雲処理 区）	汚水管 φ50mm ～ 350mm L =7,000m	出雲市	■	■	■	■	■	2,500		-
	A07-002	下水道	一般	出雲市	直接	出雲市	管渠（ 汚水）	新設	管渠整備事業（平田処理 区）	汚水管 φ50mm ～ 200mm L =1,500m	出雲市	■	■	■	■	■	300		-
	A07-003	下水道	一般	出雲市	直接	出雲市	管渠（ 汚水）	新設	管渠整備事業（大社処理 区）	汚水管 φ50mm ～ 200mm L =4,000m	出雲市	■	■	■	■	■	600		-
	A07-004	下水道	一般	出雲市	直接	出雲市	管渠（ 汚水）	新設	管渠整備事業（湖陵処理 区）	汚水管 φ50mm ～ 200mm L =500m	出雲市	■	■	■	■	■	100		-
	A07-005	下水道	一般	出雲市	直接	出雲市	管渠（ 汚水）	新設	管渠整備事業（斐川処理 区）	汚水管 φ50mm ～ 200mm L =2,000m	出雲市	■	■	■	■	■	300		-
A07-006	下水道	一般	出雲市	直接	出雲市	-	-	基本計画検討（全域）	効率的事業実施のための基本 計画検討	出雲市	■	■	■	■	■	100		-	
										小計						3,900			

A 基幹事業																			
基幹事業（大）	番号	事業 種別	地域 種別	交付 対象	直接 間接	事業者	種別 1	種別 2	要素となる事業名 （事業箇所）	事業内容 （延長・面積等）	市区町村名 / 港湾・地区名	事業実施期間（年度）					全体事業費 （百万円）	費用 便益比	個別施設計画 策定状況
		一体的に実施することにより期待される効果																	
		備考																	
											合計						3,900		

事前評価チェックシート

計画の名称： 出雲市における下水道事業の推進

[illegible]

(参考様式3) 参考図面

計画の名称	出雲市における下水道事業の推進		
計画の期間	令和7年度 ~ 令和11年度(5年間)	交付対象	出雲市

事業者	出雲市	処理区計画図名	出雲処理区
計画書における関係番号			
A: 基幹(下水道)事業	A07-001		
B: 関連社会資本整備事業			
C: 効果促進事業			


A07-001	管渠整備事業(出雲処理区)
---------	---------------

凡 例	
	全体計画区域
	事業計画区域
	既整備区域
	既設幹線
	計画期間内の整備区域
要素事業の旗揚げ	
	新設(赤)
	増設(青)
	改築(緑)

(参考様式3) 参考図面

計画の名称	出雲市における下水道事業の推進		
計画の期間	令和7年度 ~ 令和11年度(5年間)	交付対象	出雲市


事業者	出雲市	処理区計画図名	平田処理区
計画書における関係番号			
A: 基幹(下水道)事業	A07-002		
B: 関連社会資本整備事業			
C: 効果促進事業			

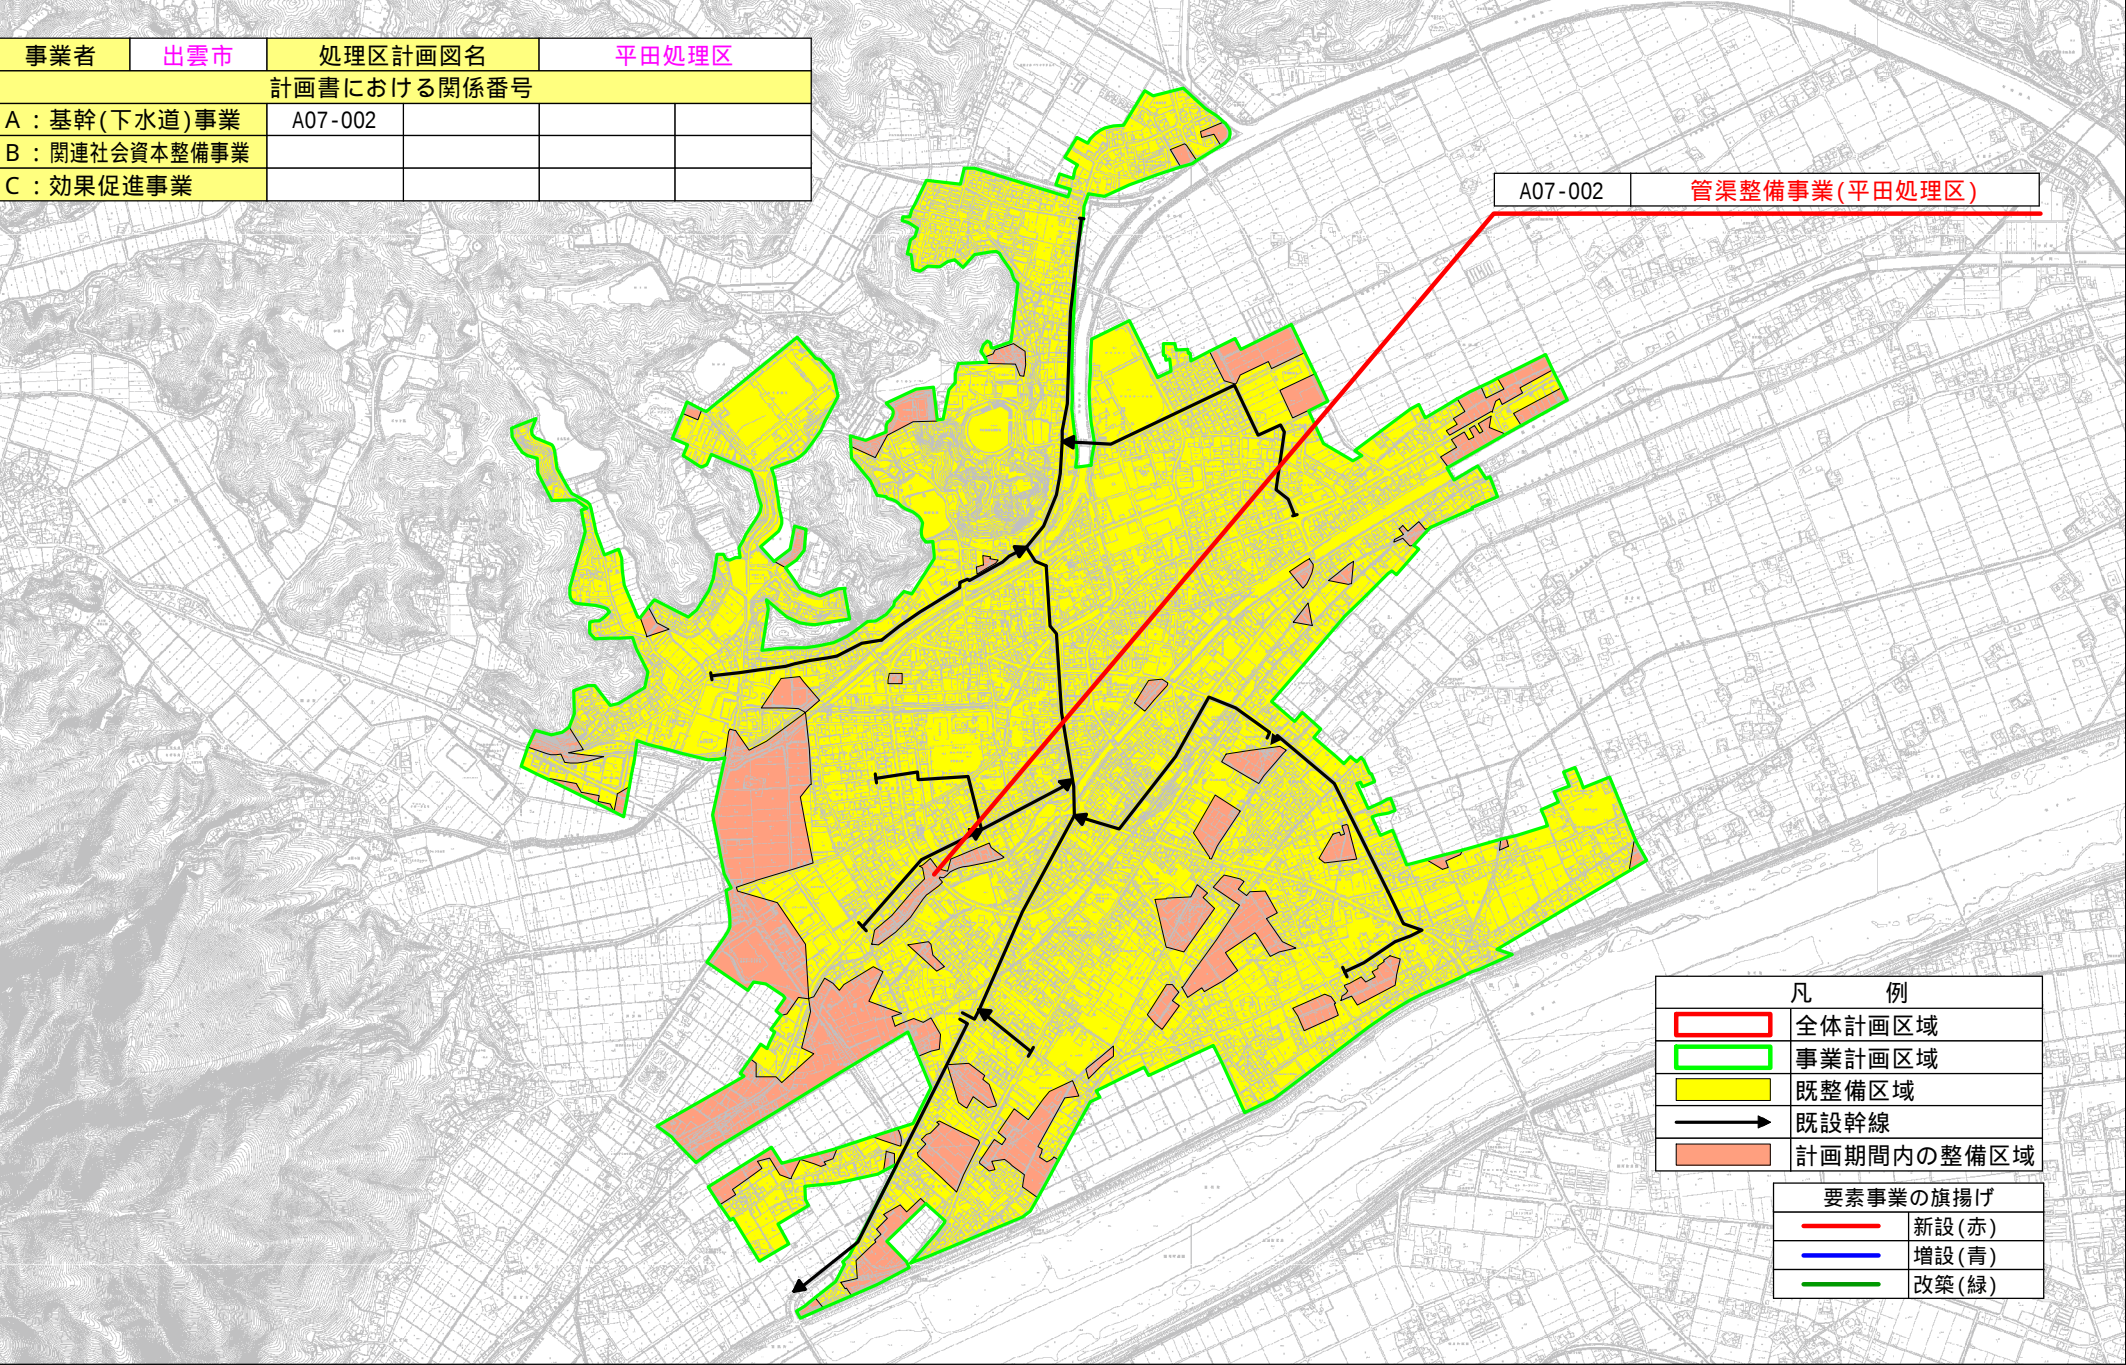

(参考様式3) 参考図面

計画の名称	出雲市における下水道事業の推進		
計画の期間	令和7年度～令和11年度(5年間)		交付対象 出雲市


事業者	出雲市	処理区計画図名	大社処理区		
計画書における関係番号					
A：基幹(下水道)事業	A07-003				
B：関連社会資本整備事業					
C：効果促進事業					

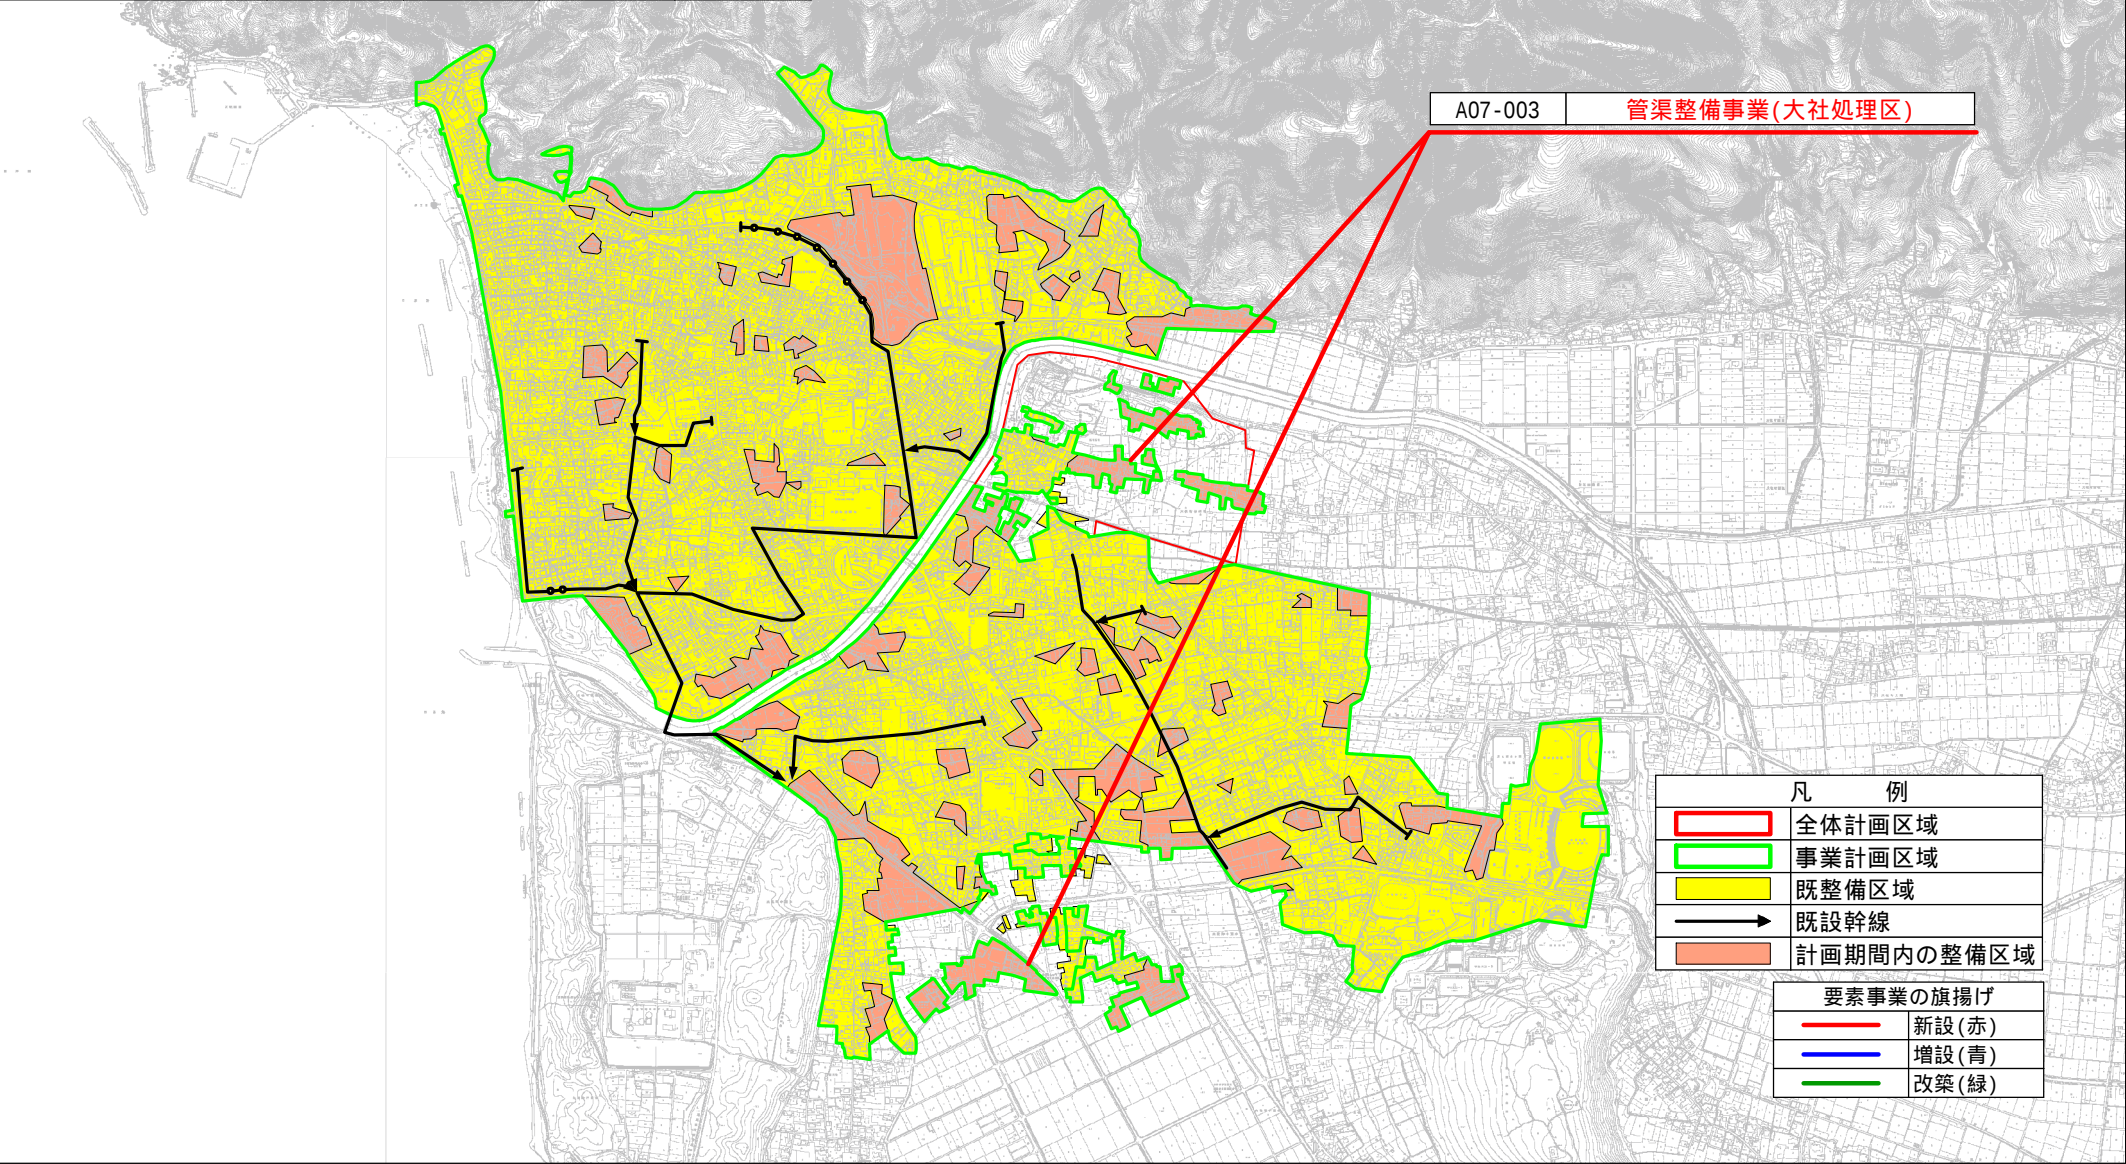

(参考様式3) 参考図面


計画の名称	出雲市における下水道事業の推進		
計画の期間	令和7年度～令和11年度(5年間)		交付対象 出雲市

事業者	出雲市	処理区計画図名	湖陵処理区
計画書における関係番号			
A: 基幹(下水道)事業	A07-004		
B: 関連社会資本整備事業			
C: 効果促進事業			

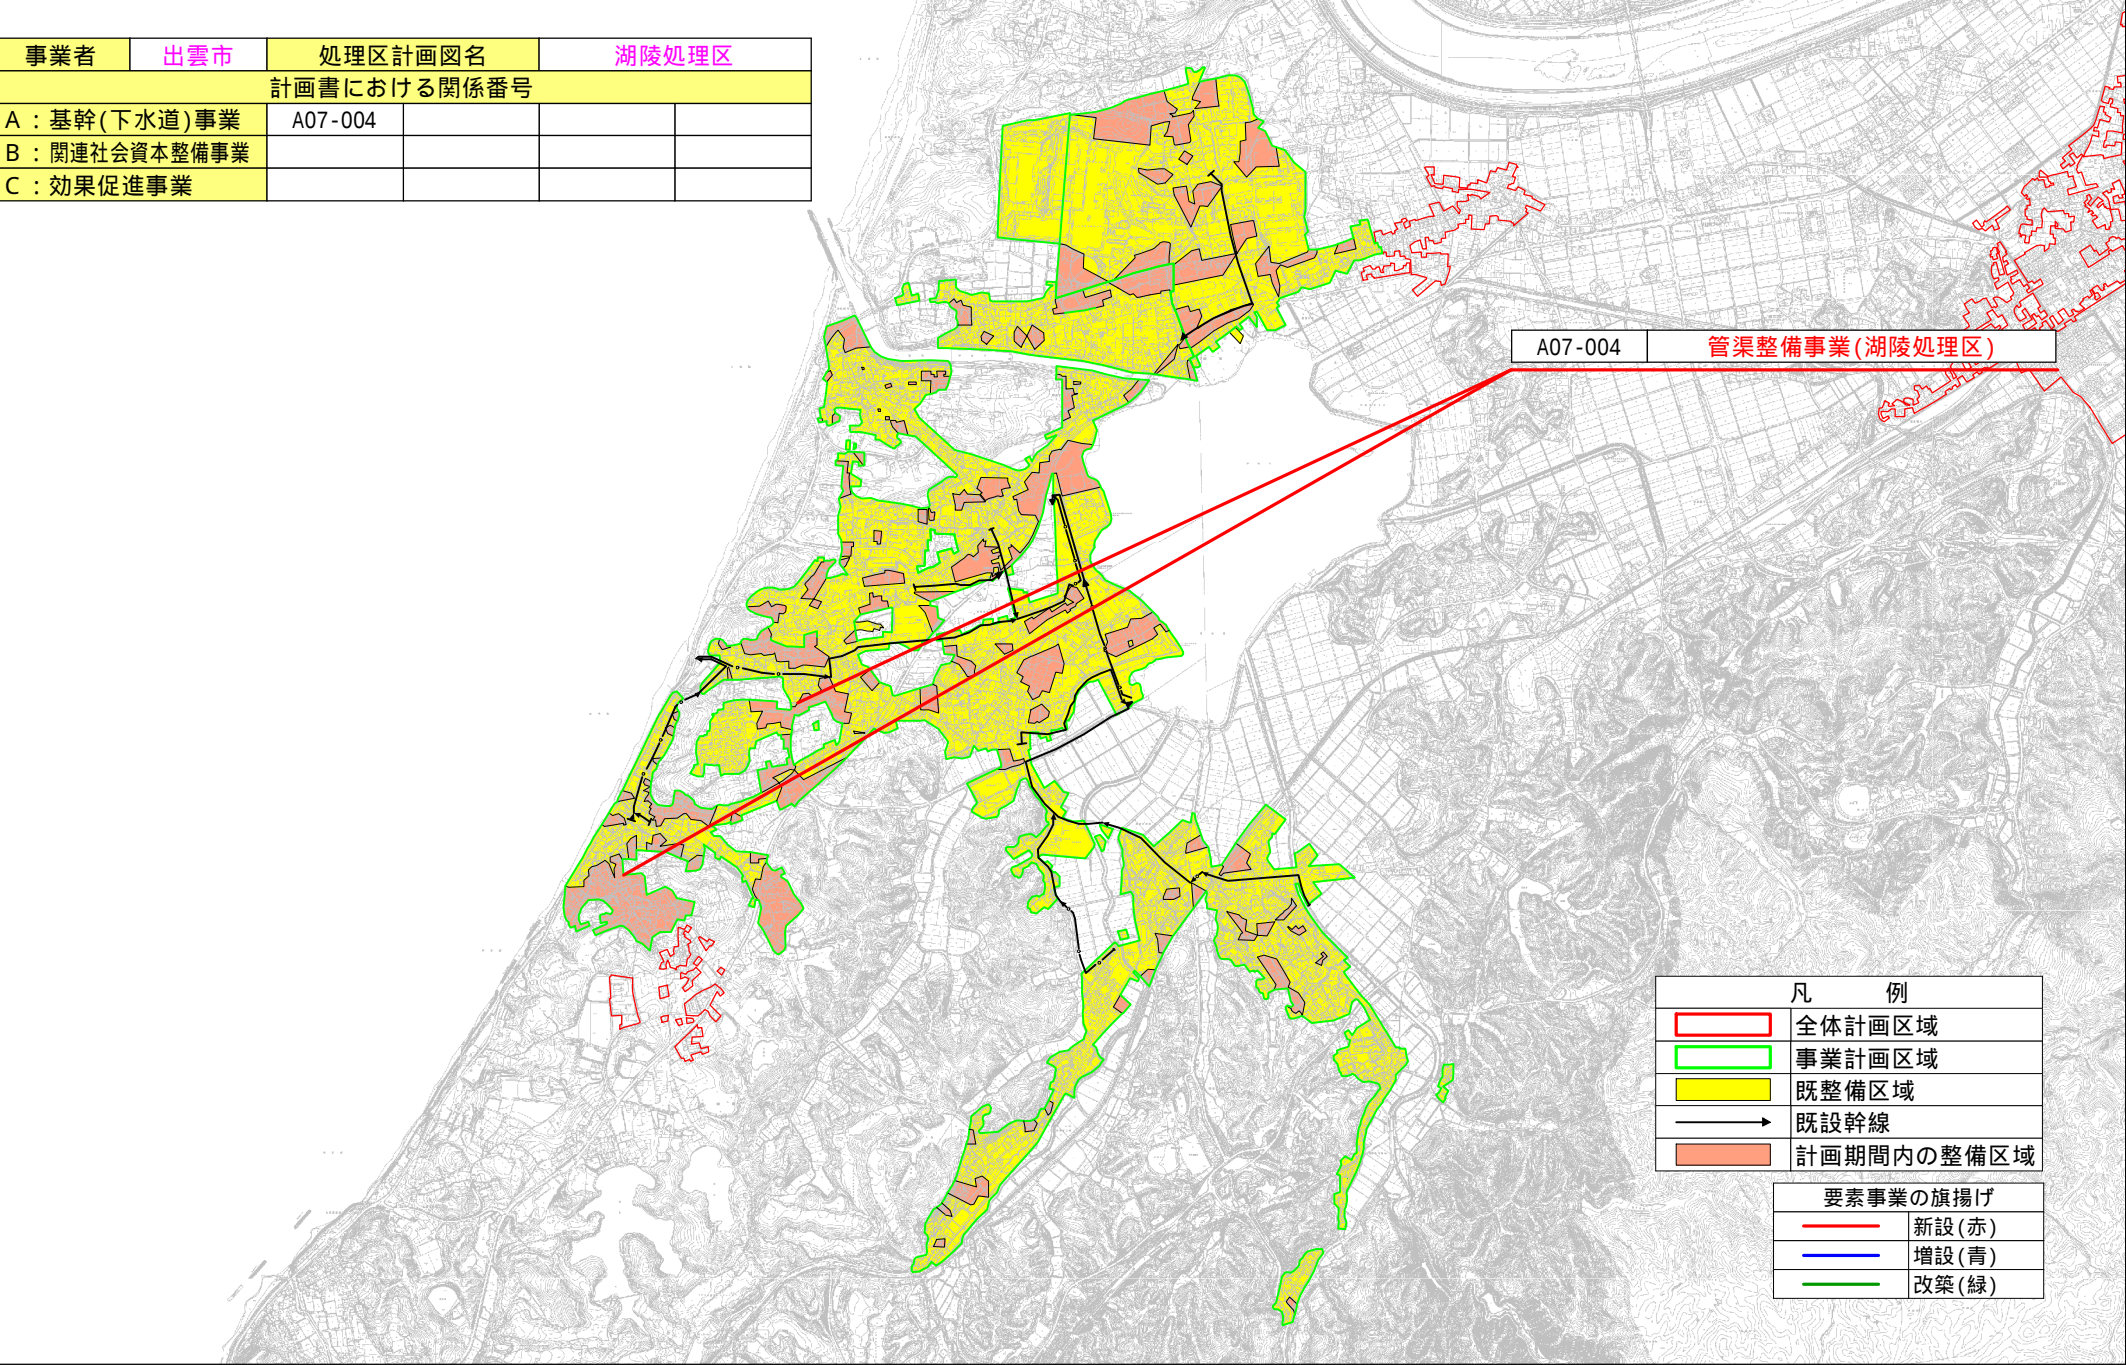

(参考様式3) 参考図面

計画の名称	出雲市における下水道事業の推進		
計画の期間	令和7年度～令和11年度(5年間)		交付対象 出雲市

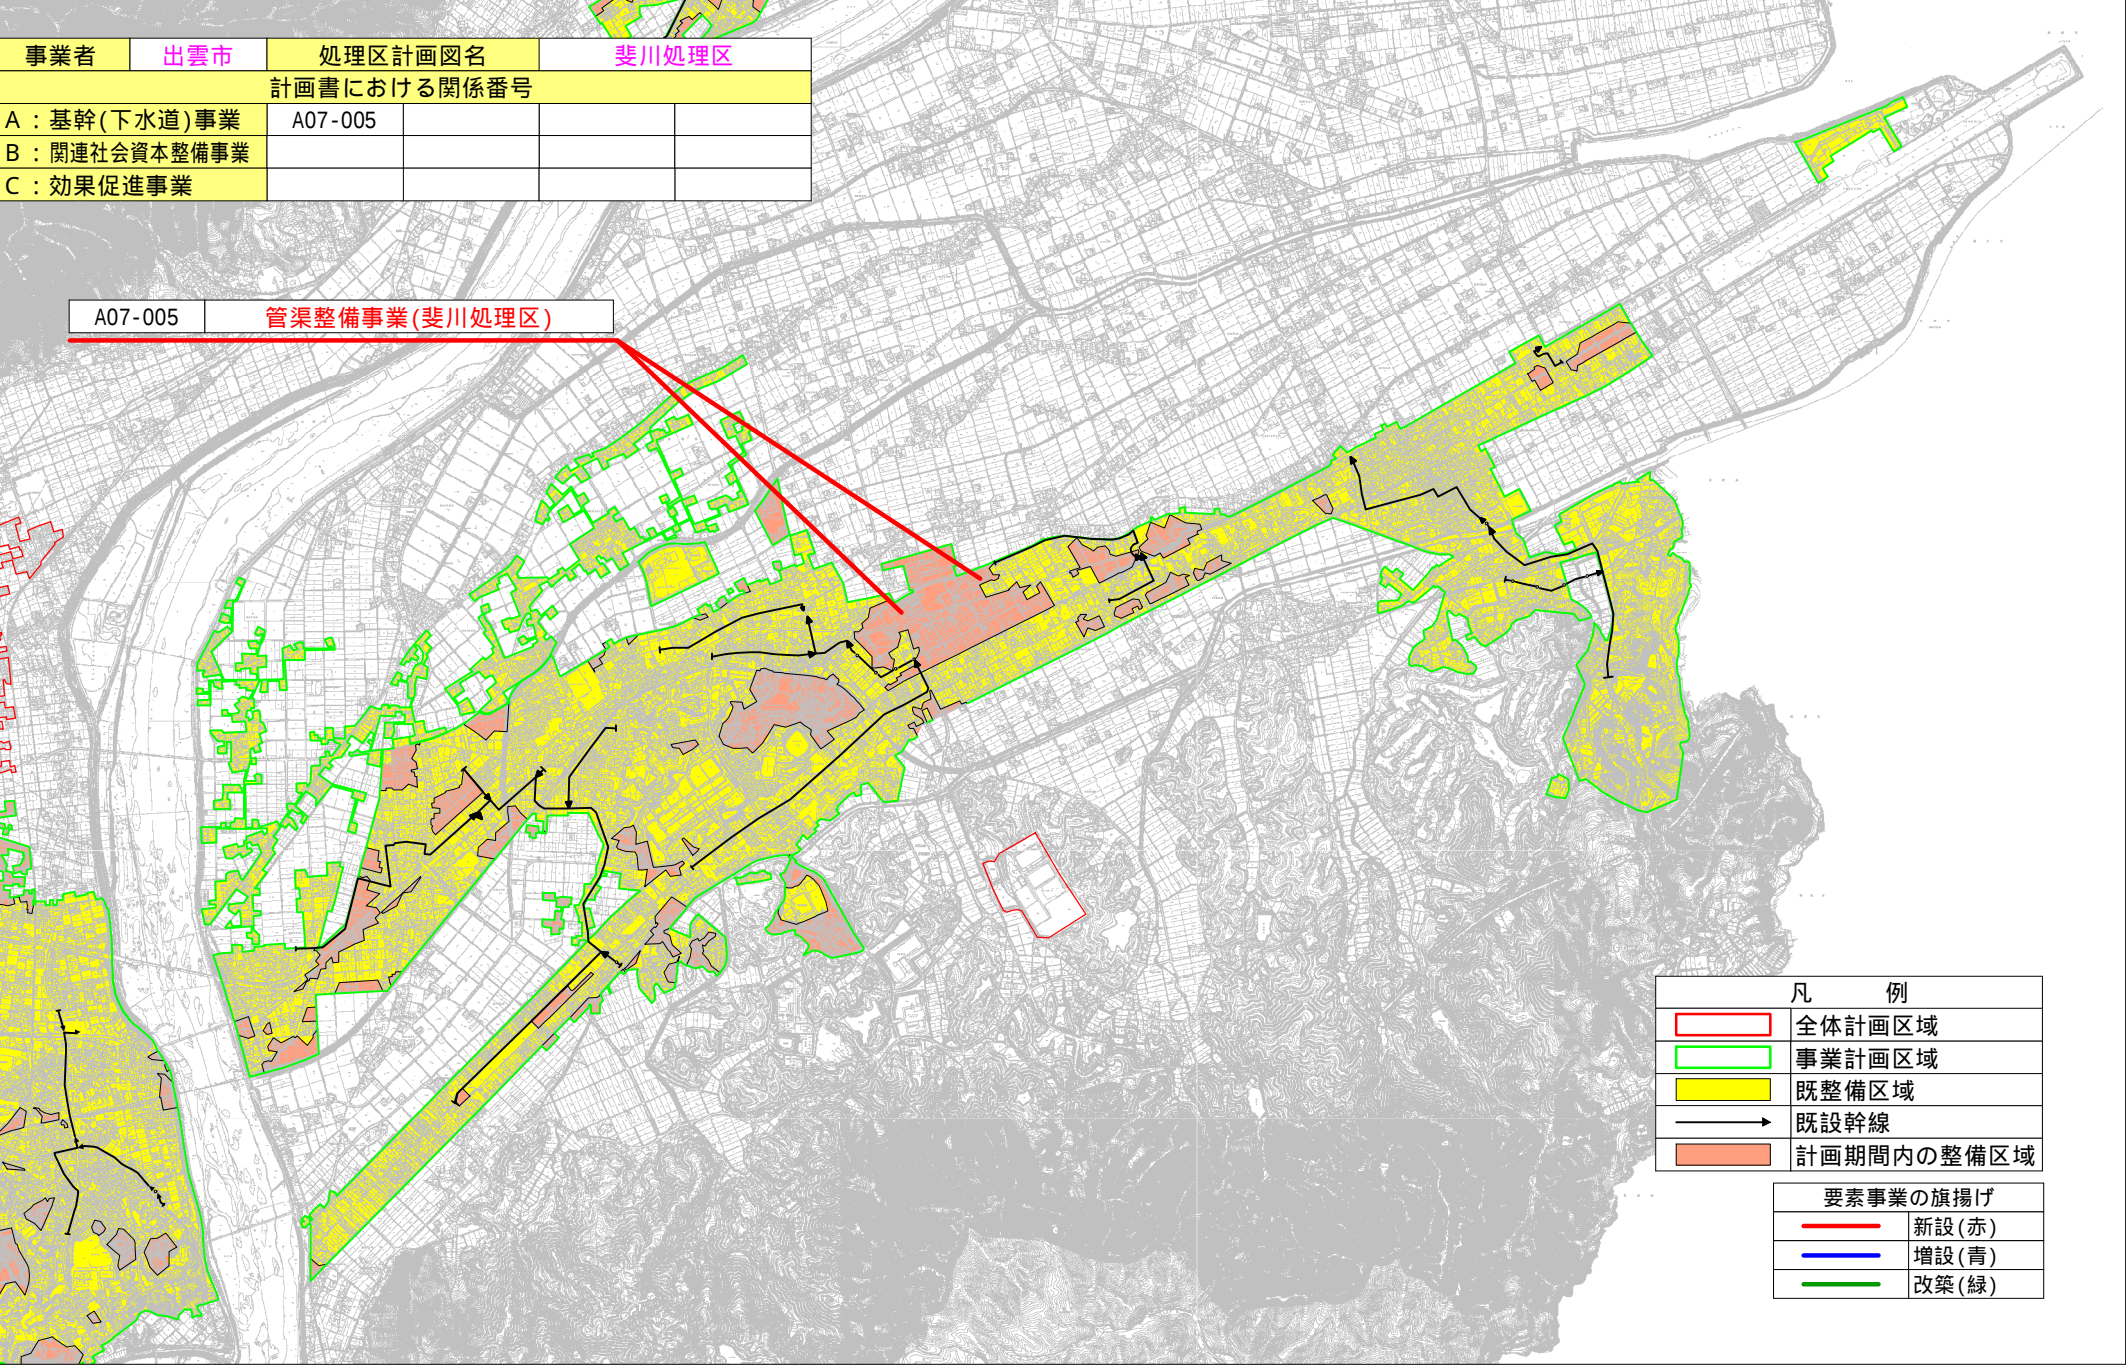


(参考様式3) 参考図面

計画の名称	出雲市における下水道事業の推進		
計画の期間	令和7年度～令和11年度(5年間)		
交付対象	出雲市		

事業者	出雲市	処理区計画図名	全域	
計画書における関係番号				
A：基幹(下水道)事業	A07-006			
B：関連社会資本整備事業				
C：効果促進事業				

A07-006	基本計画検討(全域)
---------	------------

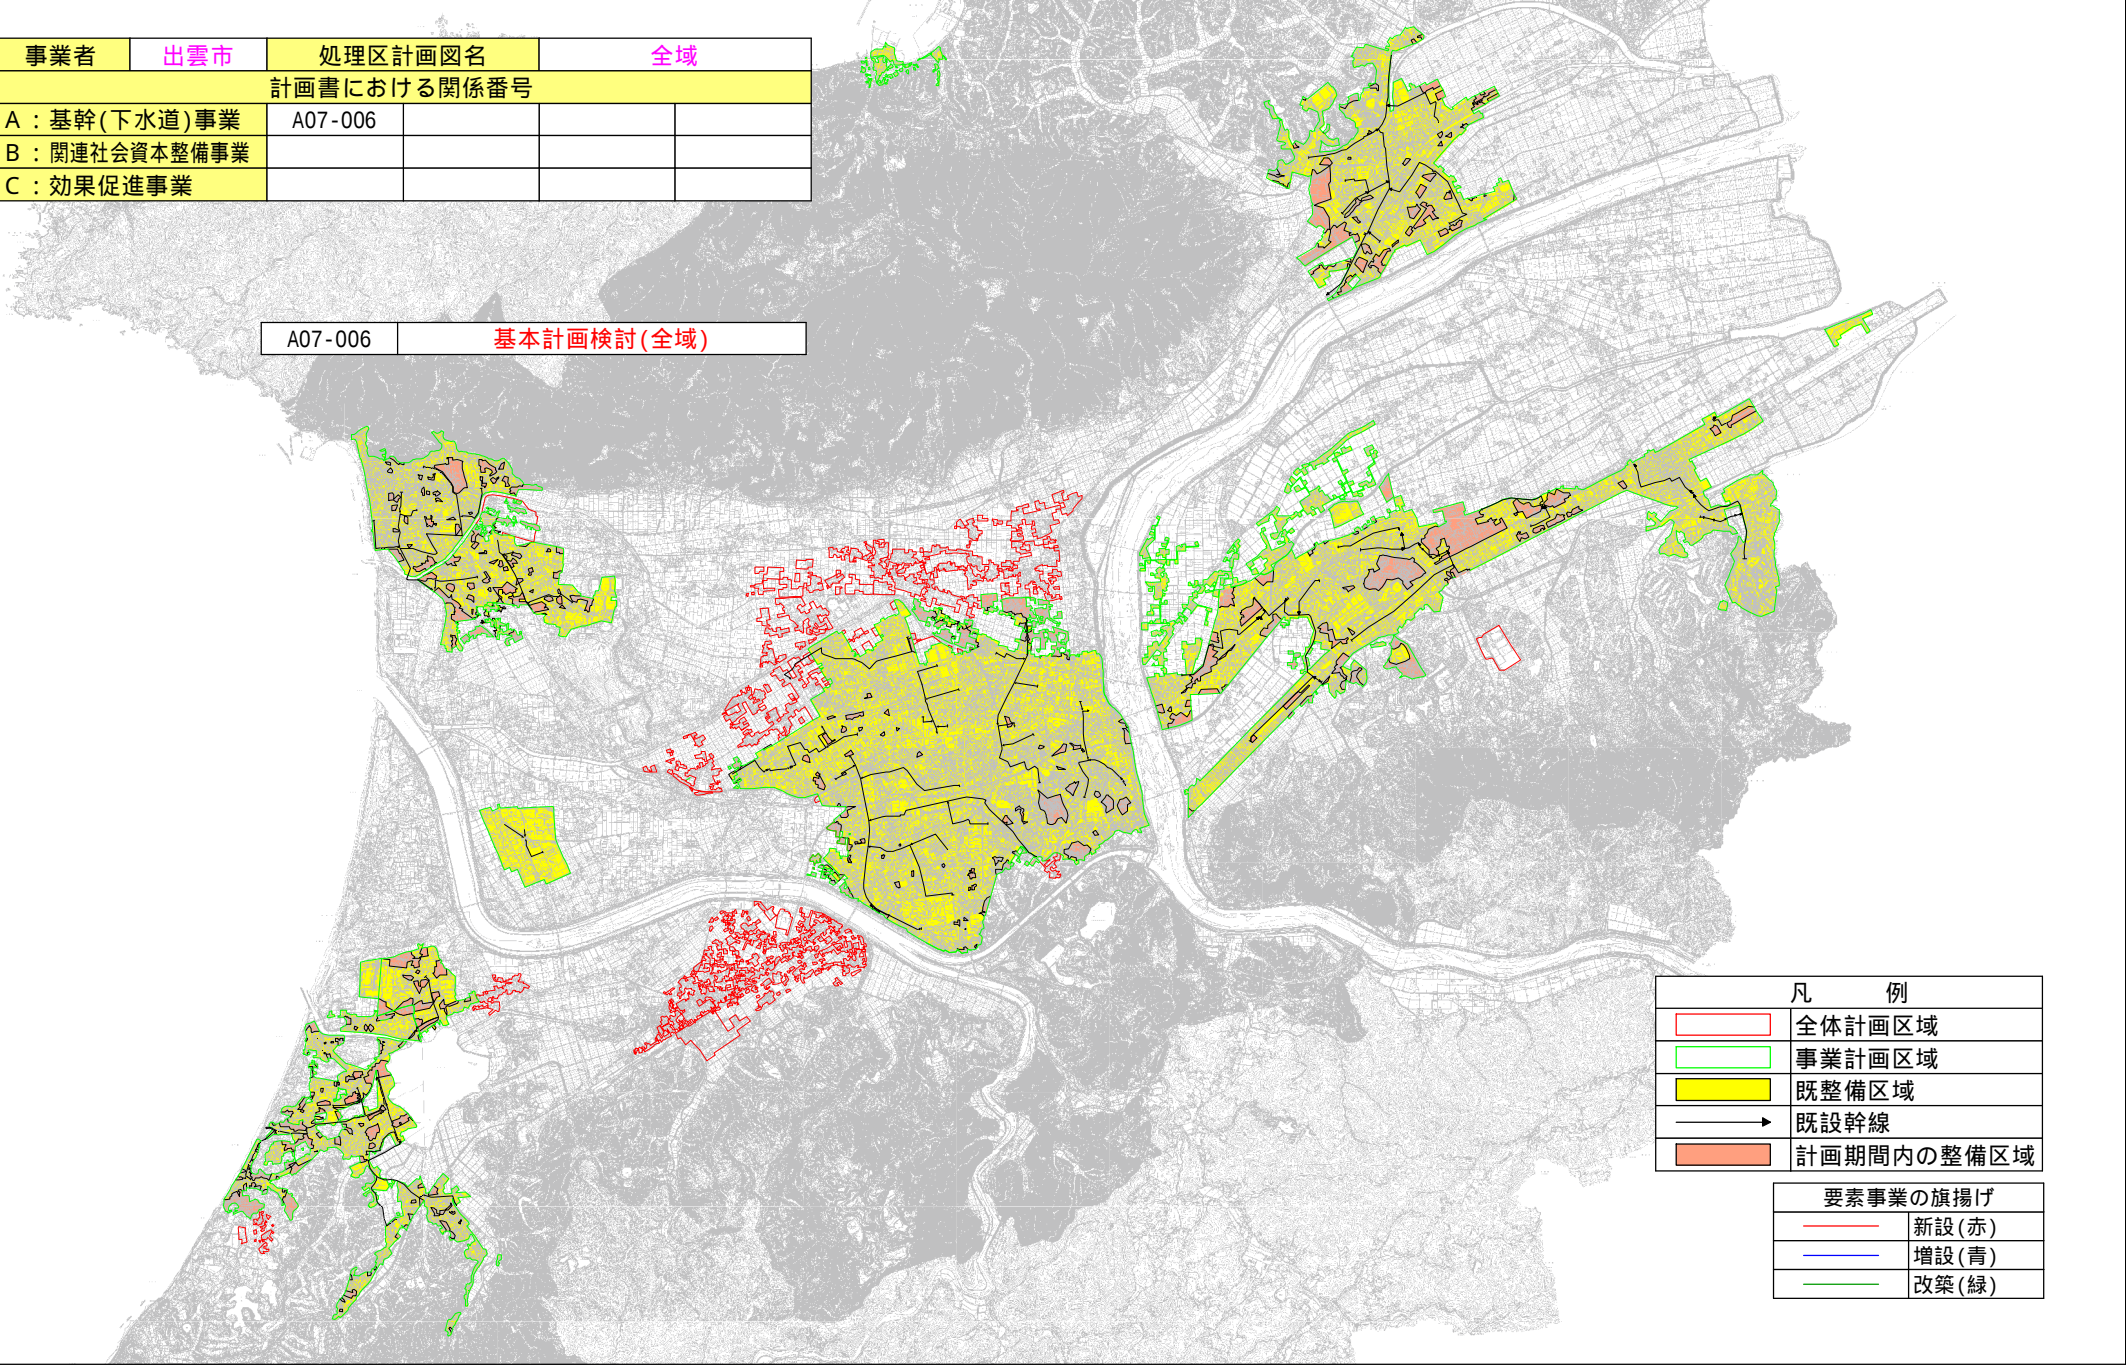

凡 例	
	全体計画区域
	事業計画区域
	既整備区域
	既設幹線
	計画期間内の整備区域
要素事業の旗揚げ	
	新設(赤)
	増設(青)
	改築(緑)